




... N° 1 ÉGLISE

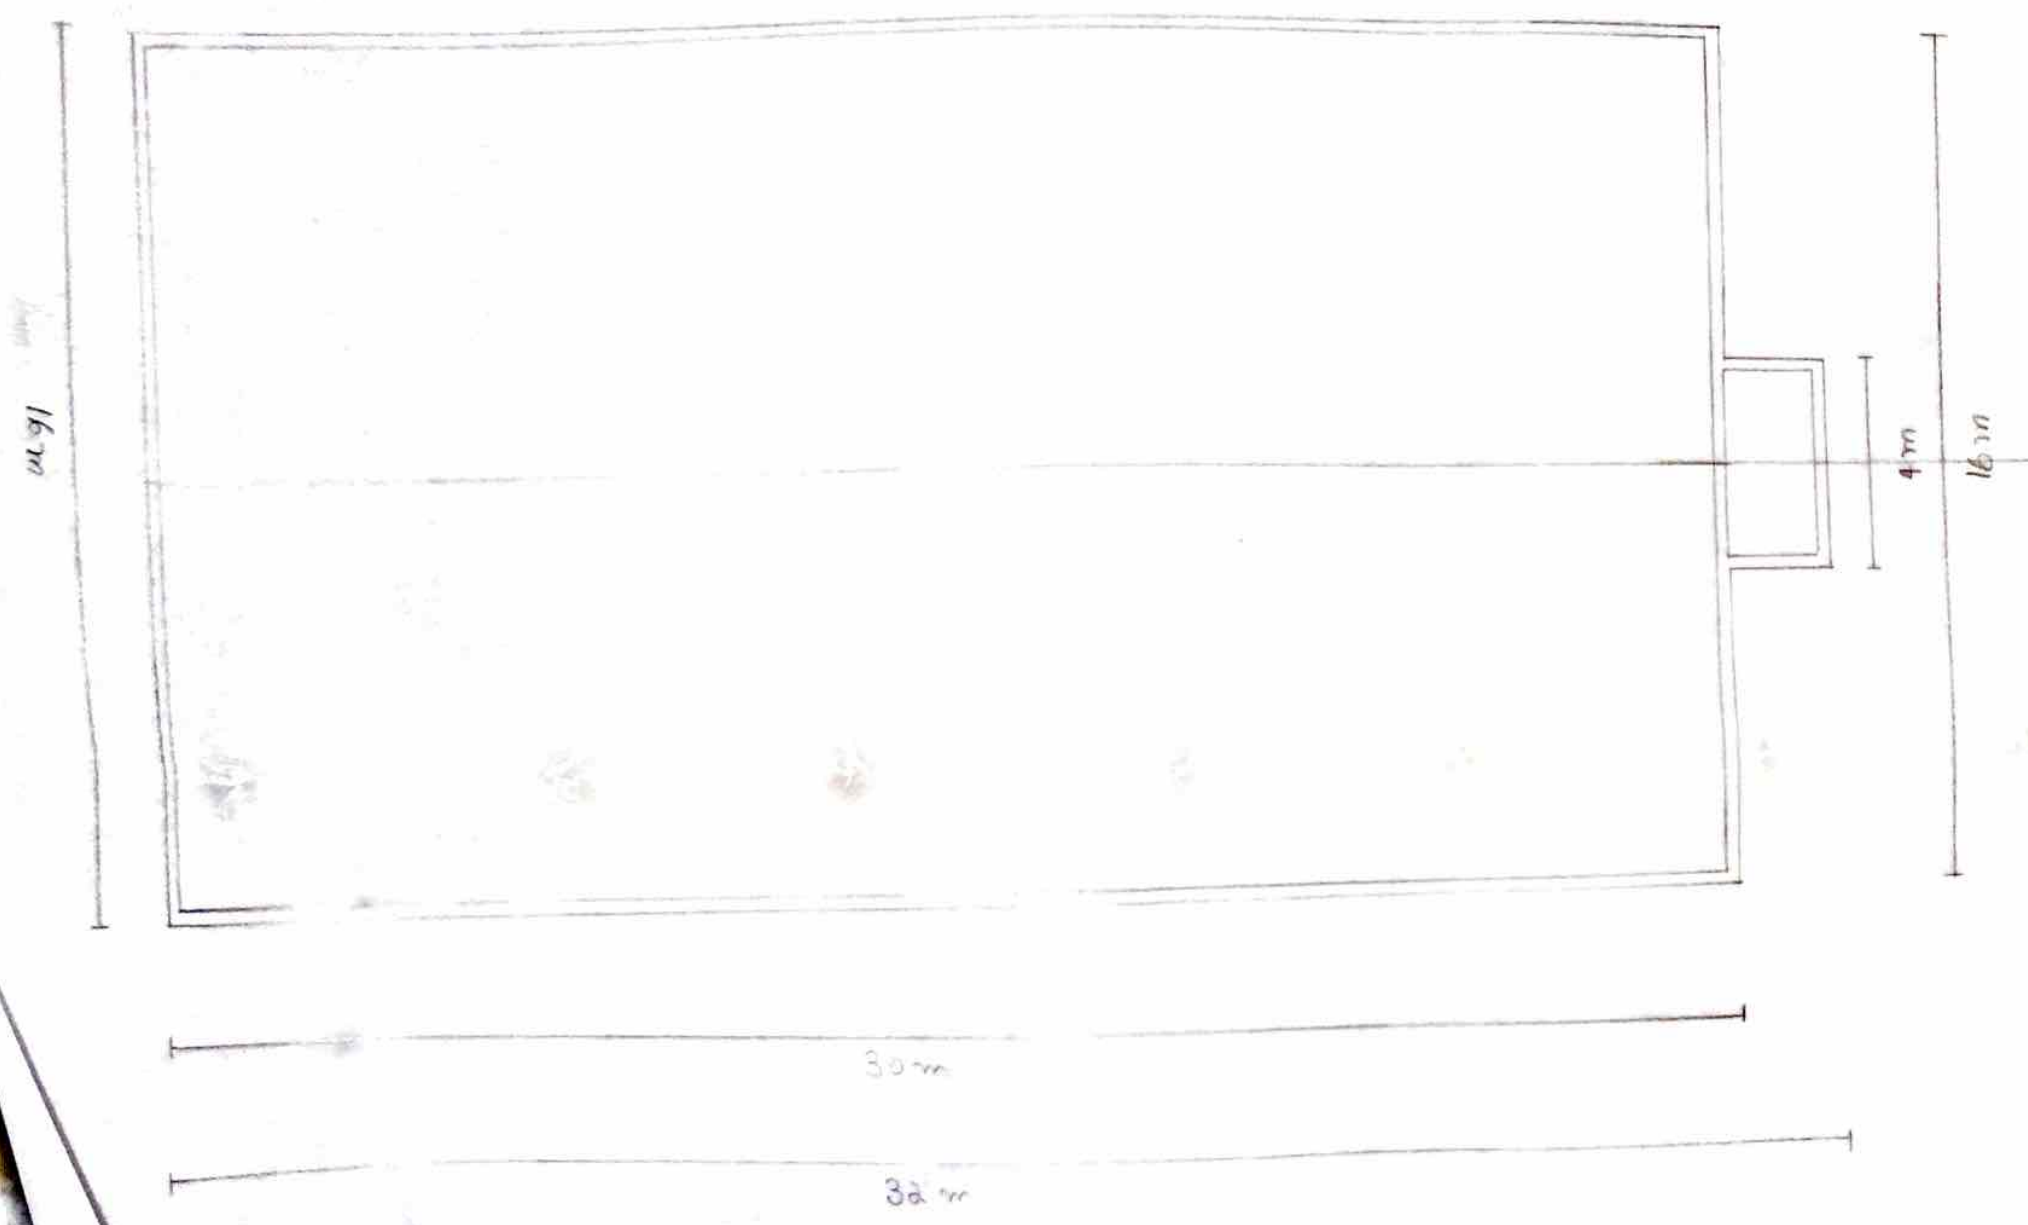

PLAN DU TERRAIN

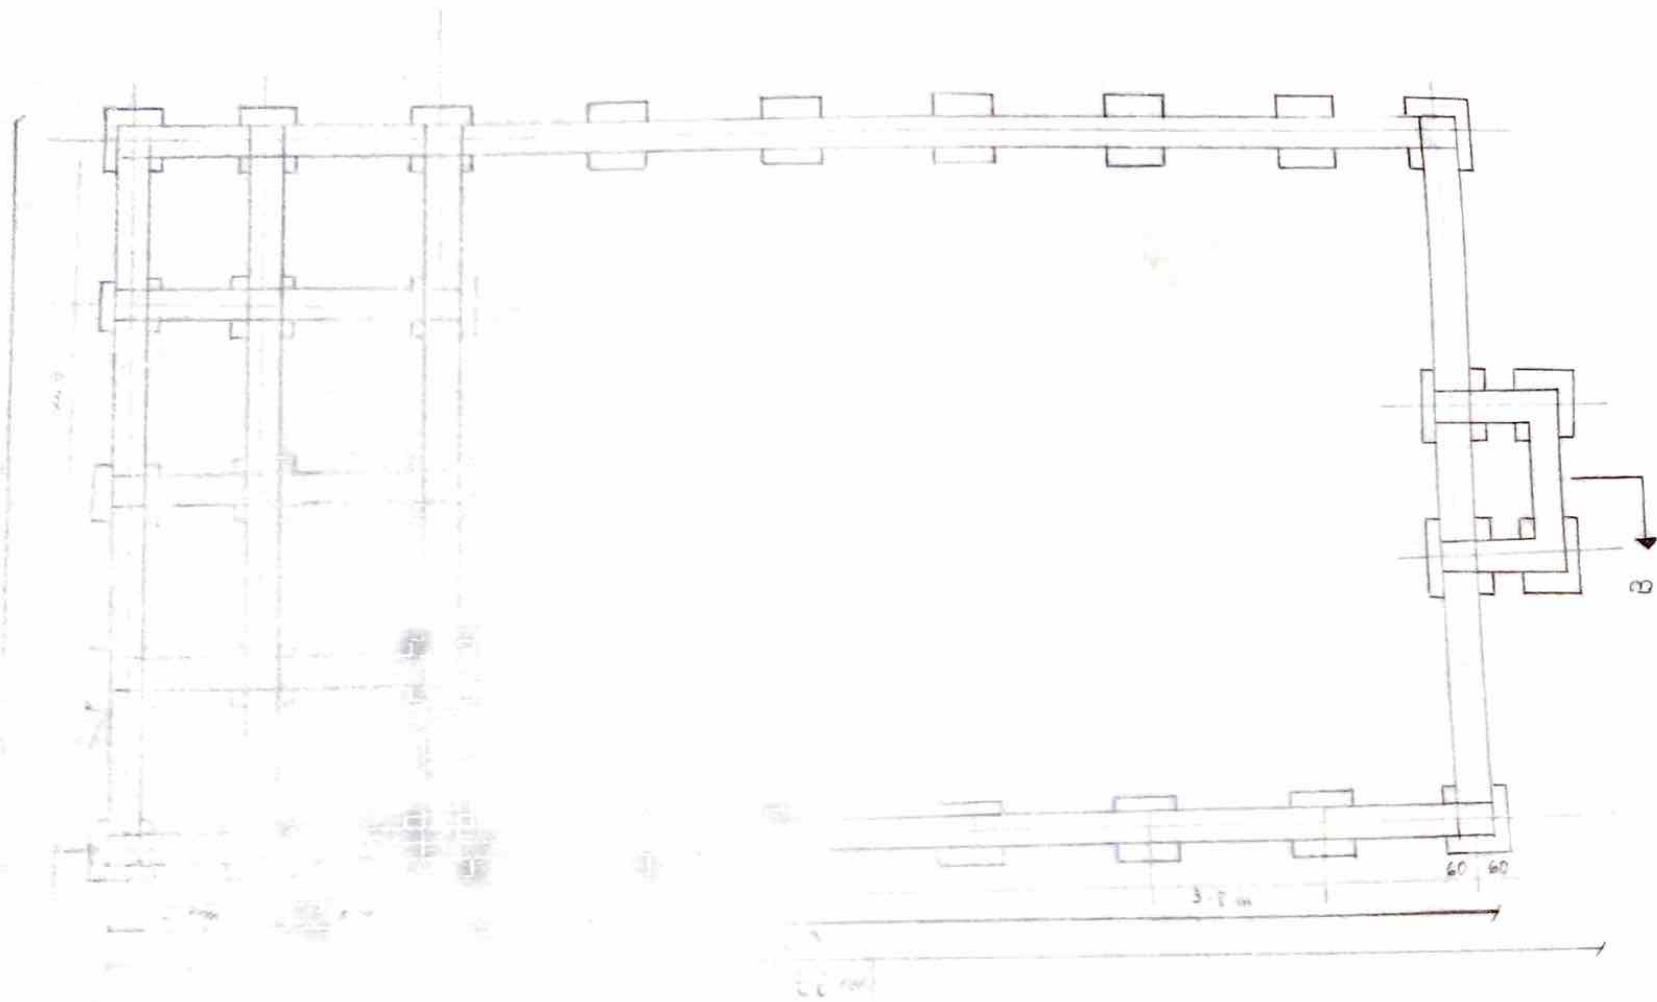


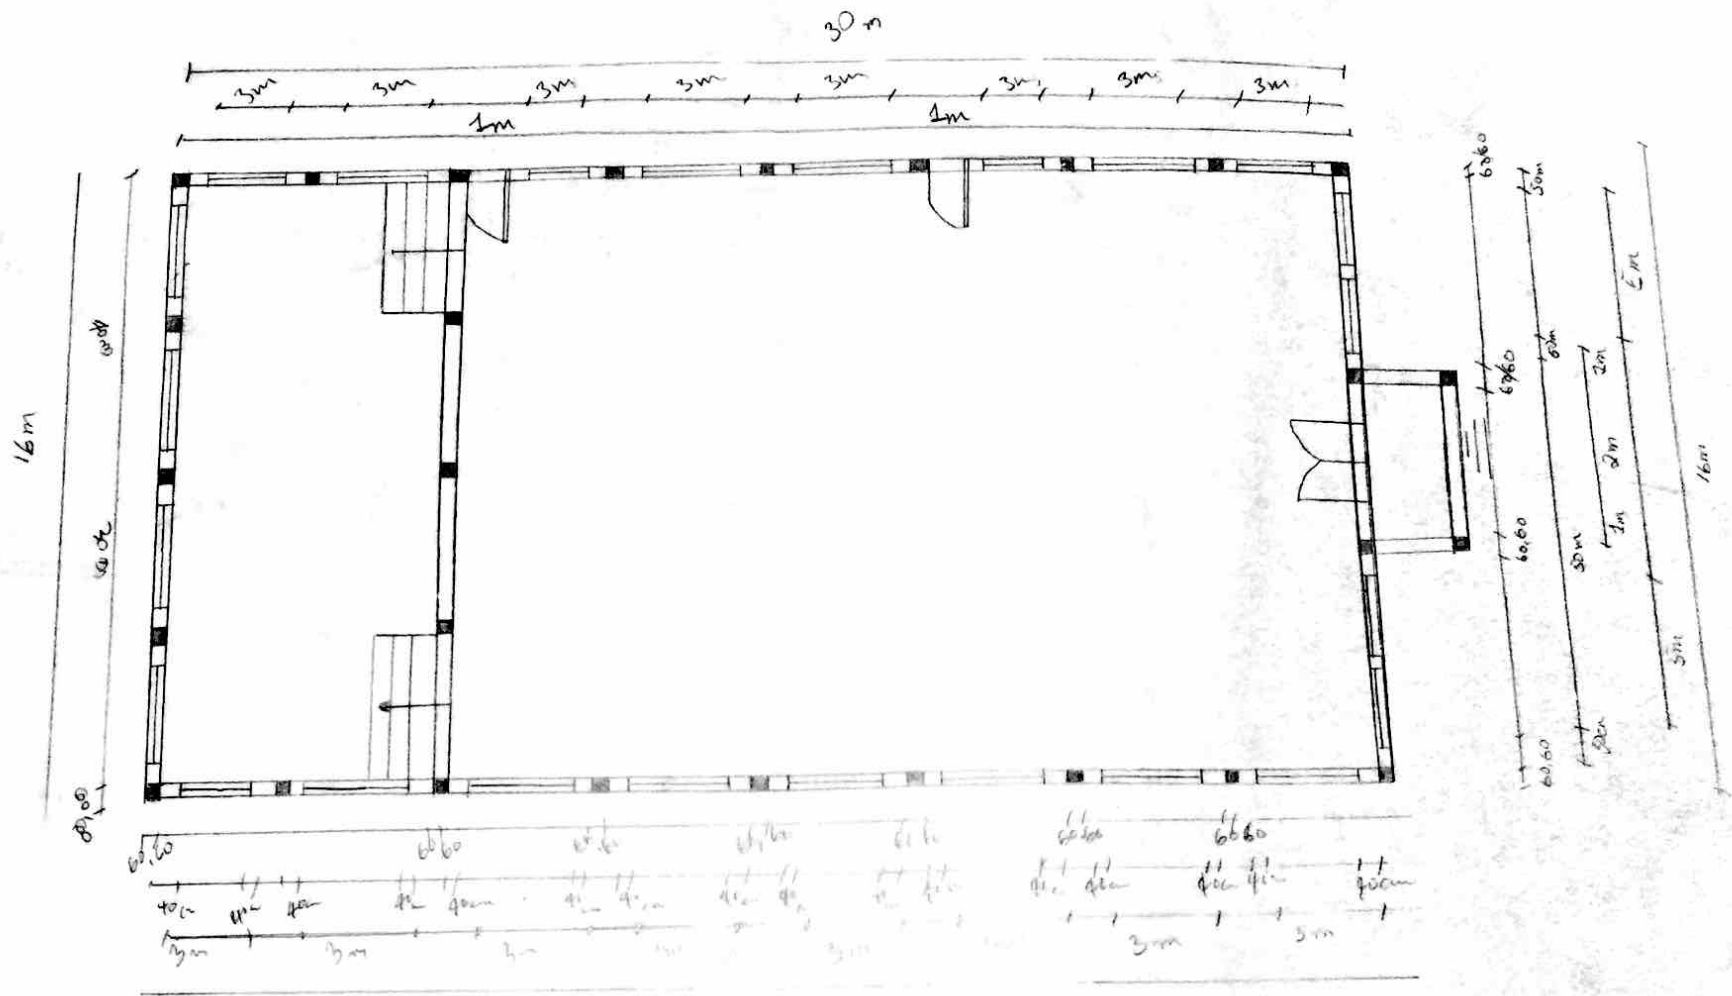

PLAN DE DISTRIBUTION